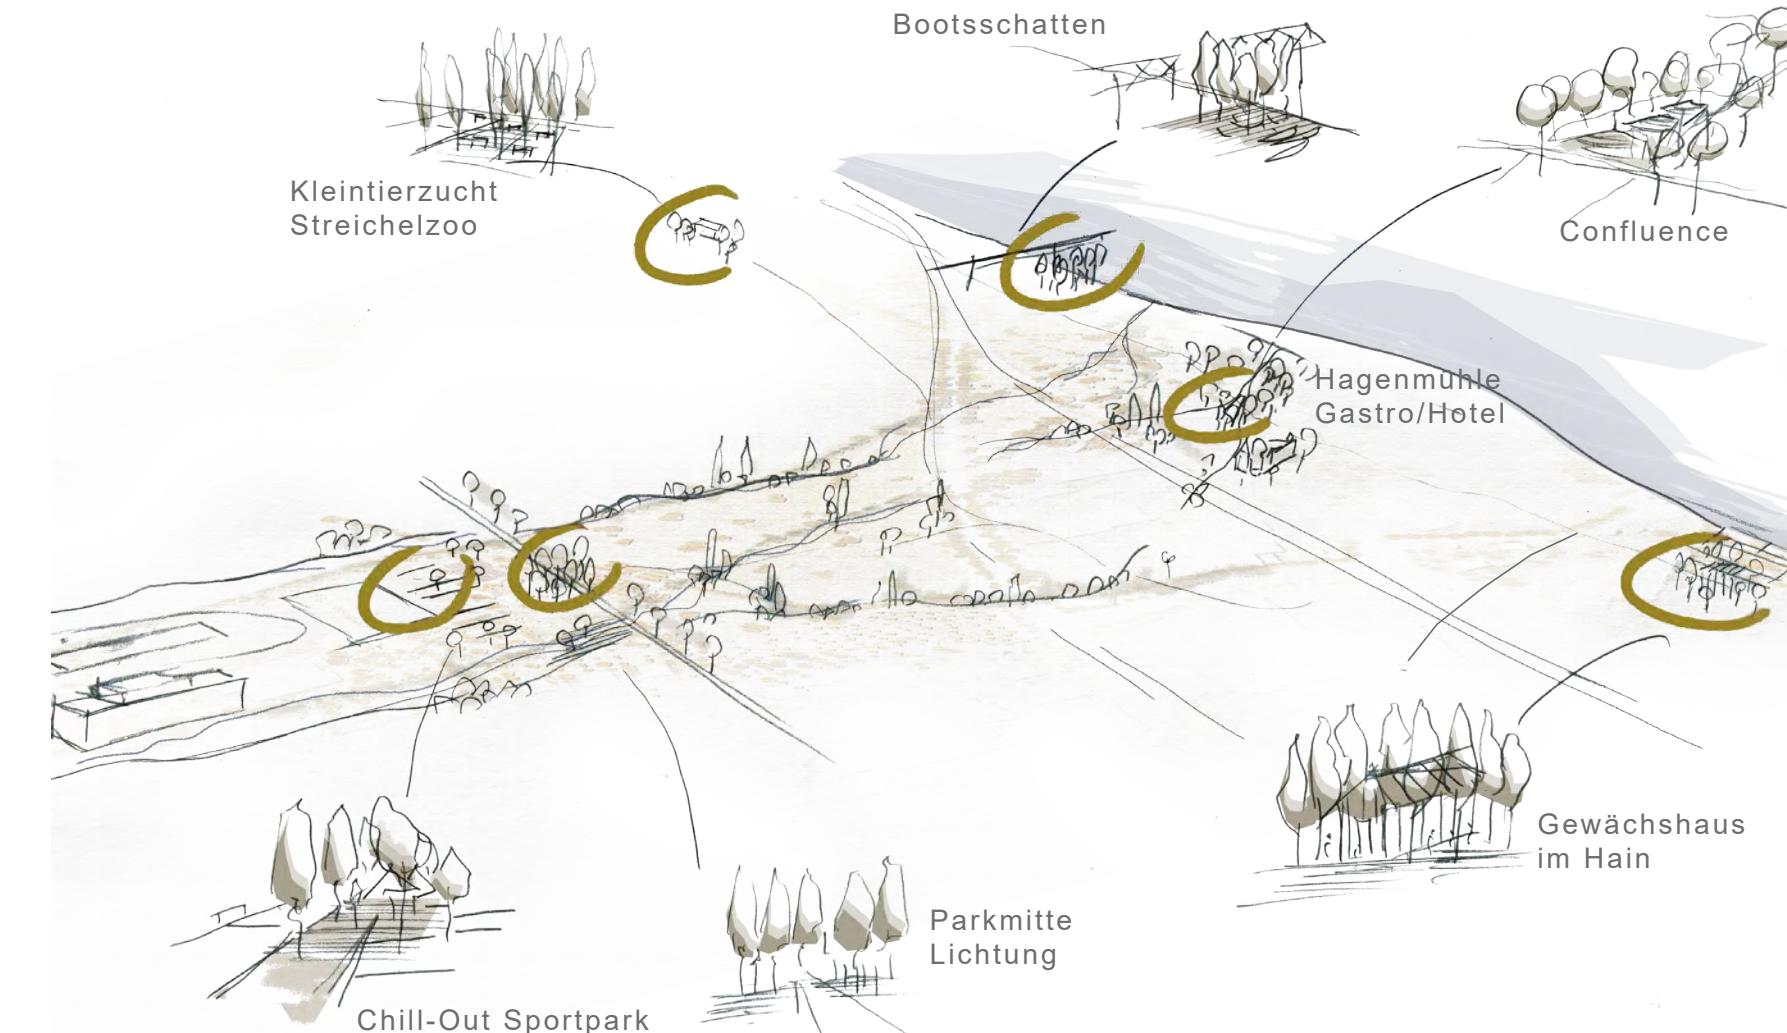


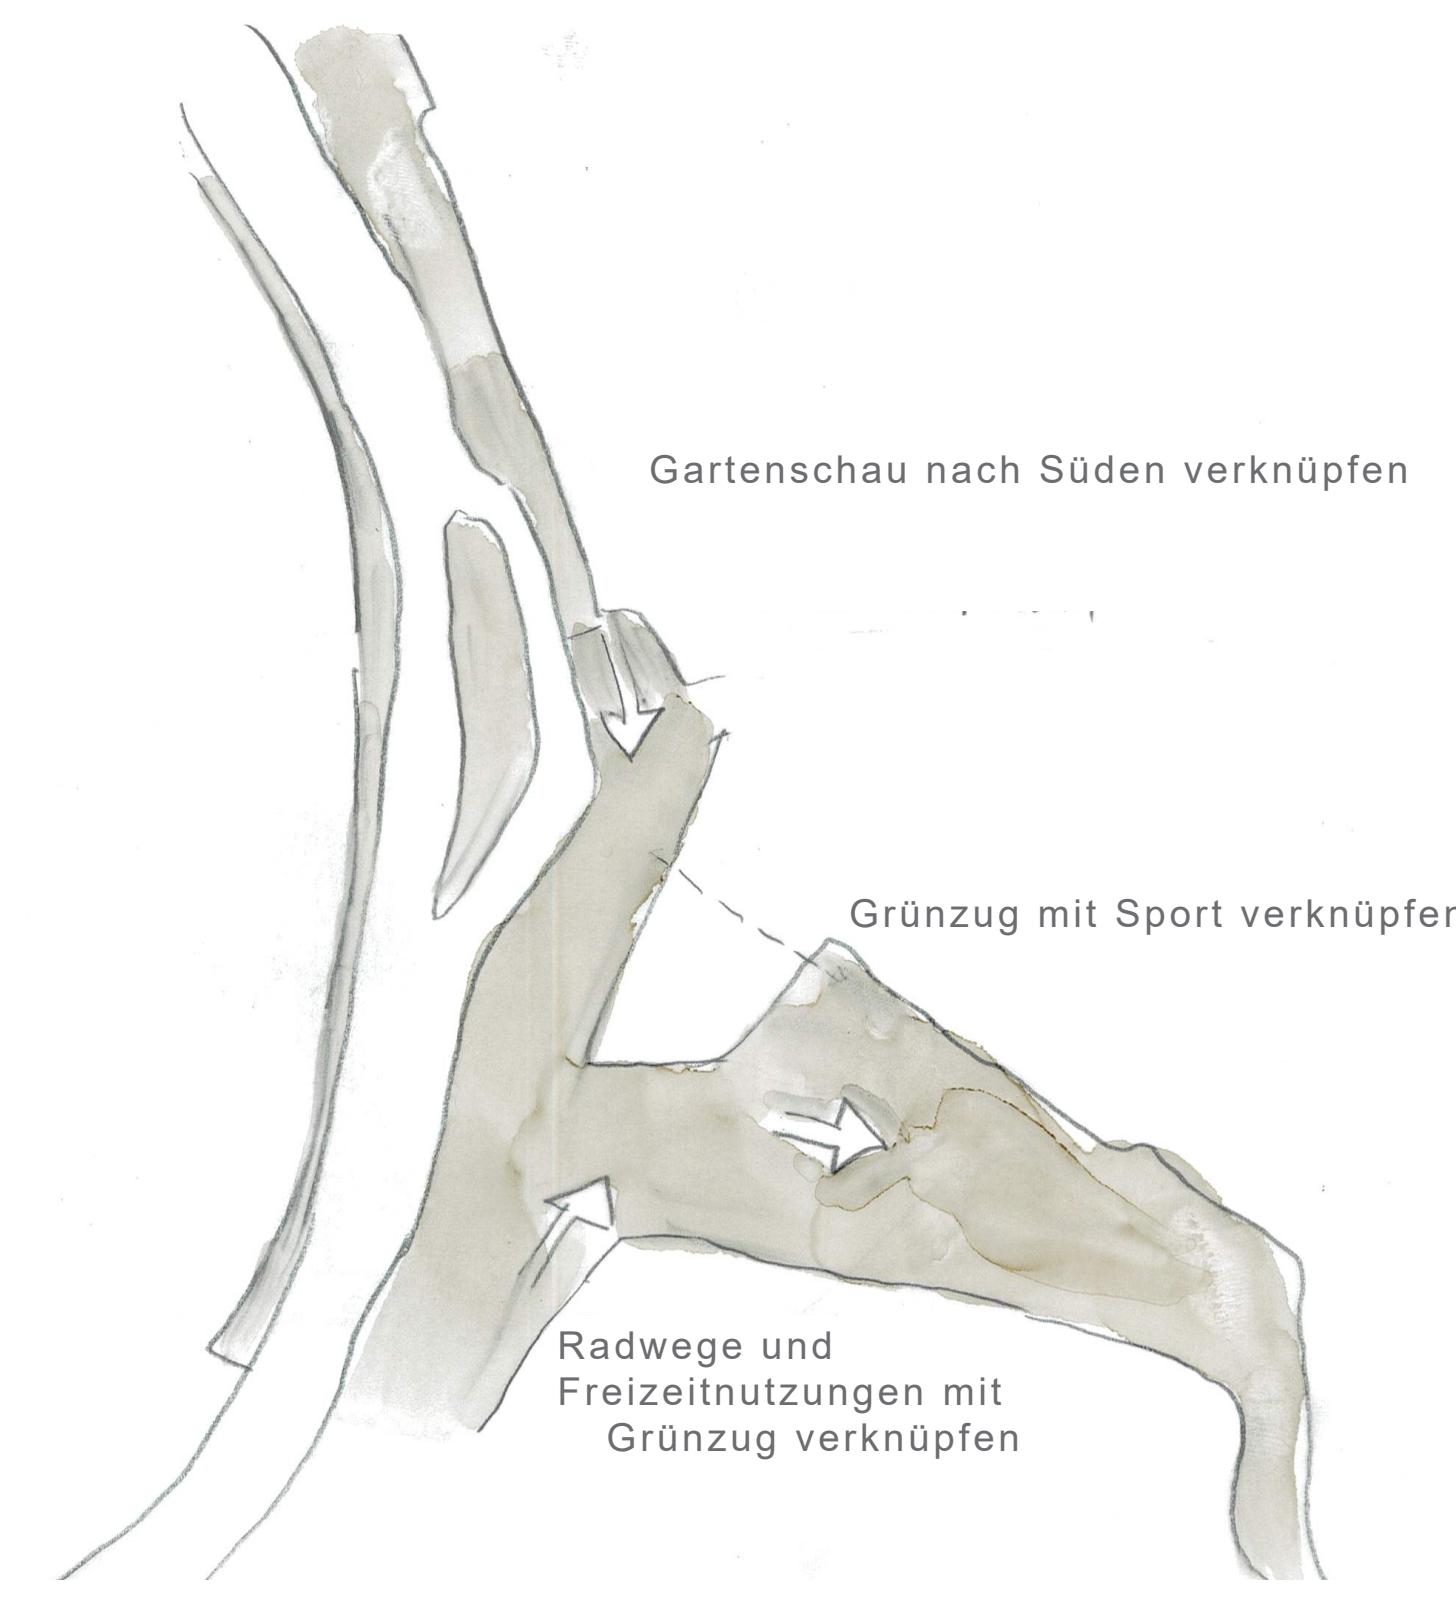
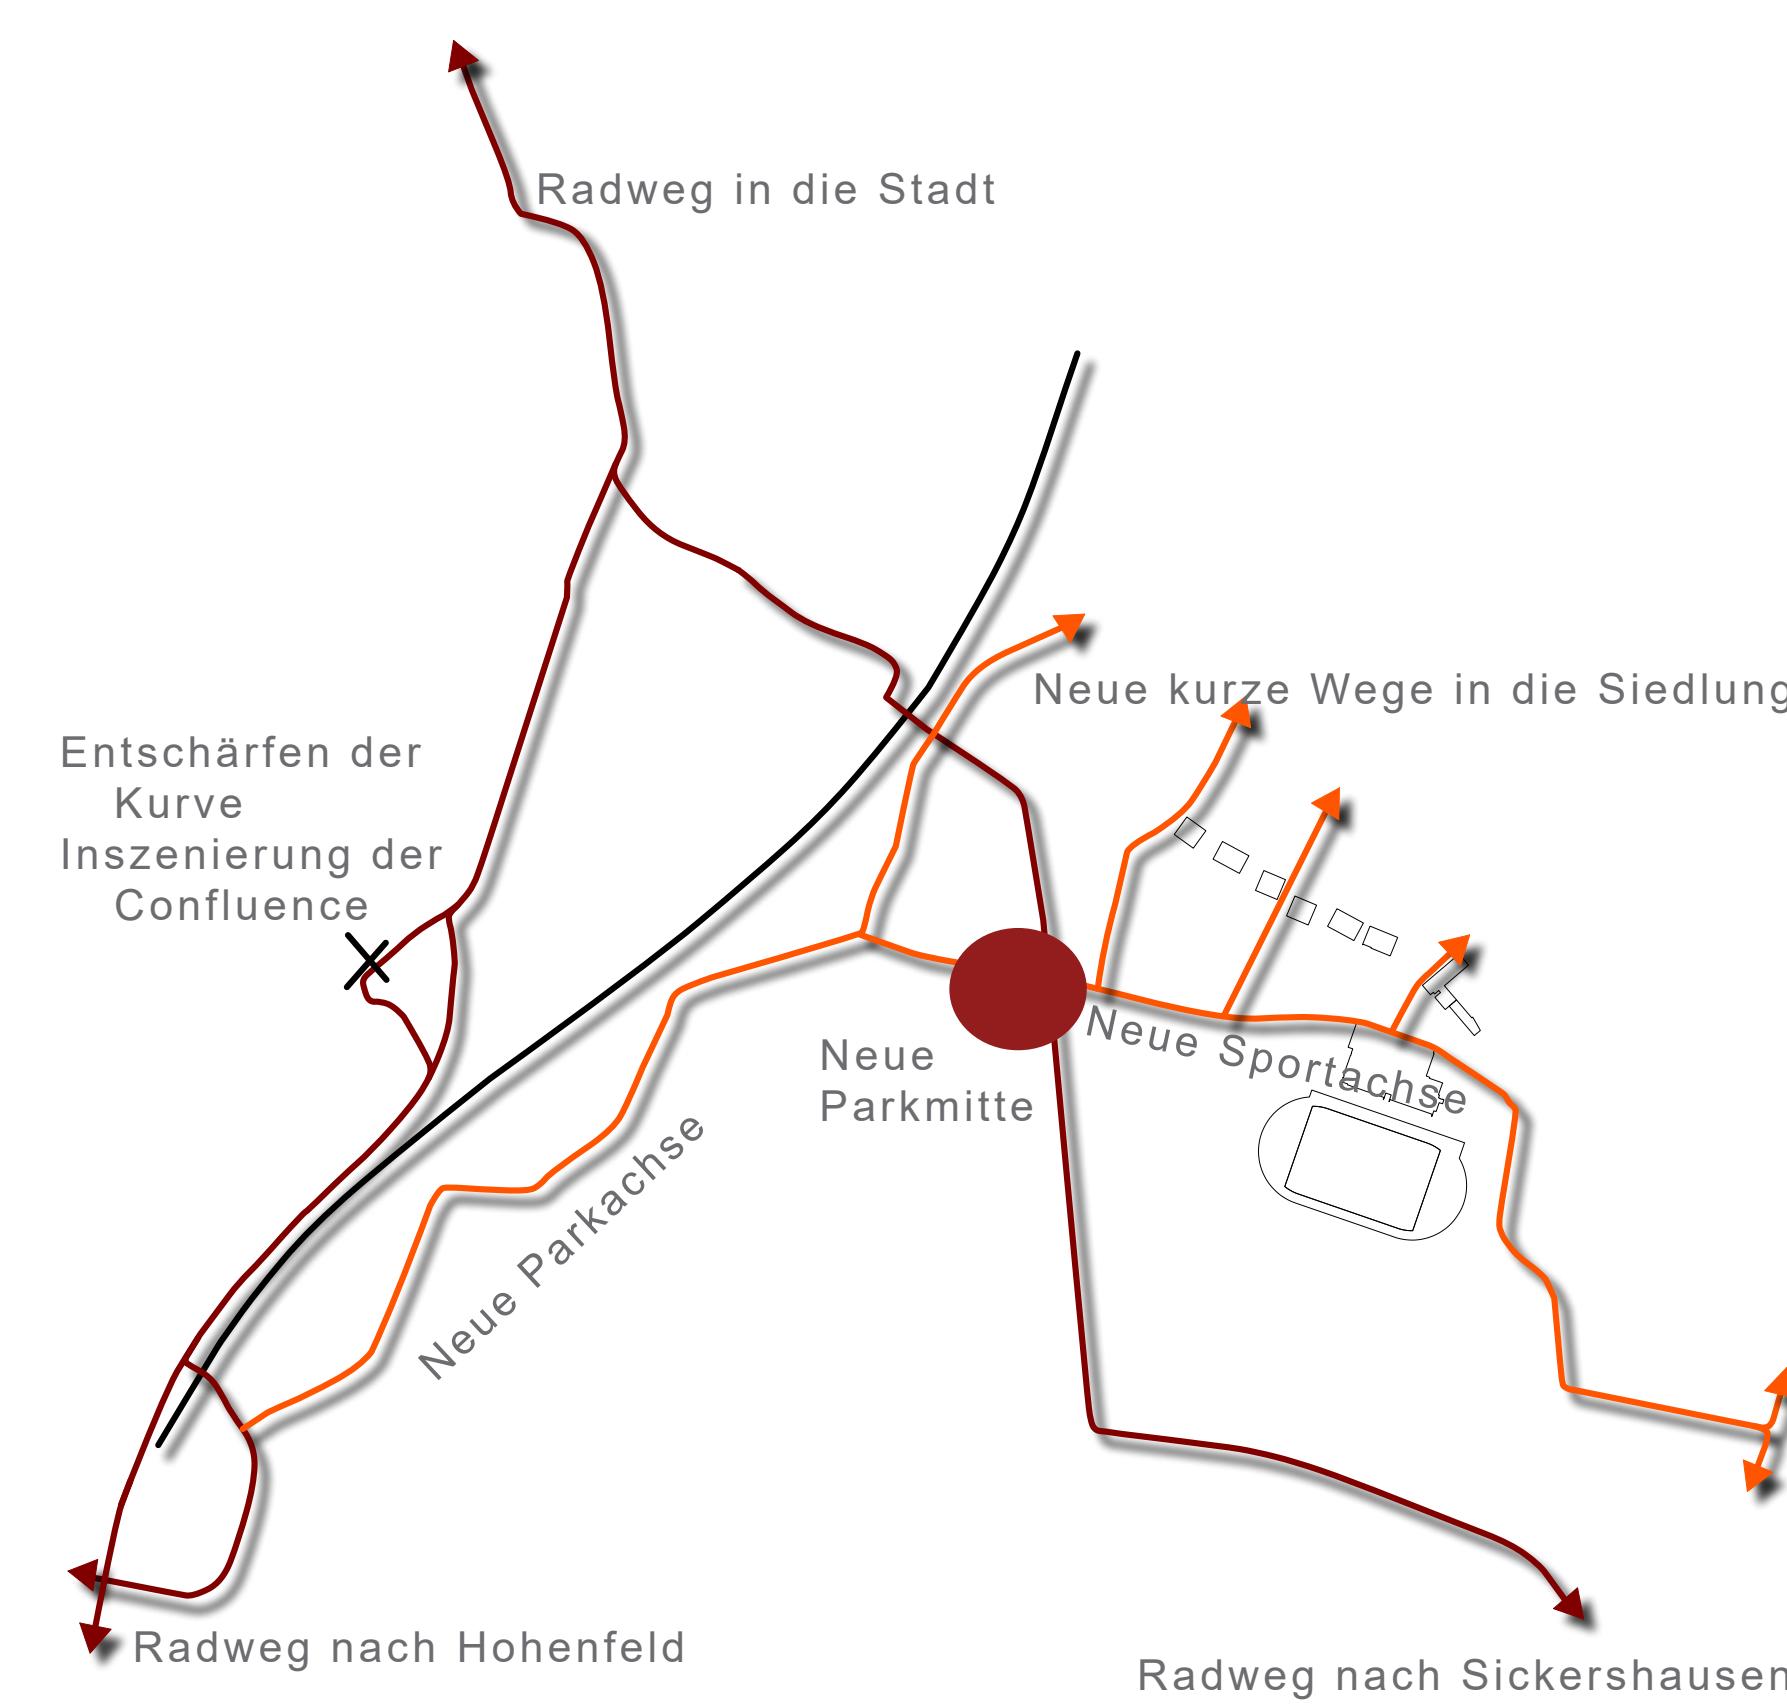
## Konzeption



Das Thema **Lichtung und Schatten** zieht sich durch die gesamte Neugestaltung des Parks. Angestrebt wird die Verzahnung von Sportpark und Bürgerpark sowohl über die neue Parkmitte am Radweg nach Sickershausen als auch über neue Fuß- und Radwegeachsen, welche die Stadtteile sowie die Verbindung zum Main besser erreichbar machen.

Im gesamten Park werden **7 Treffpunkte** inszeniert, die auch die randlichen Bereiche des Parks einbeziehen können und über die neuen Wegeachsen verbunden sind:

- Die **Lichtung** in der **Parkmitte** mit Familienspielplatz am Wasser
- Die baumüberstandene **Chill-Out Sportpark** zwischen den Spiel- und Sportfeldern
- Der **Zusammenfluss (Confluence)** von Sicker und Weidiggraben der mit einer Neuordnung und Inszenierung des Radweges einhergeht
- Der **Baumhain am Kran**, der den Wassersportlern, THW und Feuerwehr Schatten bietet ohne die Funktionen zu behindern
- Das **begrünte Gewächshaus** am Übergang zum Landesgartenschau- Gelände als optionale Verkaufs- oder Gastrofläche mit Stauden und Gemüsepflanzungen
- Optional im Falle der Aufgabe der Tennisnutzung bietet sich diese Fläche für einen **Streichel- und Kinderzoo** z.B. in Verbindung mit Kleintierzüchtern an.
- Optional die Inszenierung der Landmarke **Hagenmühle** als Hotel- und/oder Gastronomiestandort.

Verknüpfung der städtischen Grünverbindungen  
Einbindung in den städtischen Kontext GrünVerknüpfung von Stadt, Stadtteilen, Main und Siedlung  
über Fuß- und Radwegeachsen

## Bauabschnittsbildung

Wir empfehlen, die ohnehin anstehende Sanierung des Multifunktionsfeldes zu nutzen, um die Erweiterung am Kunstrasenplatz mit dem Chill-Out Sportpark als erste Maßnahme herzustellen.

Als zweite Maßnahme sollte die Neue Parkmitte mit der Lichtung und dem Zugang zur Sicker als Wasserspielplatz umgesetzt werden.

Dritte Priorität hat dann die Herstellung des Wegennetzes im Bürgerpark mit den Pflanzungen.

Alle weiteren vorgeschlagenen Maßnahmen können je nach Bedarf und Finanzierbarkeit flexibel ergänzt werden.

