


○ ○ ● 319214




Schnitt AA  
M 1:200



Schnitt BB  
M.1.200

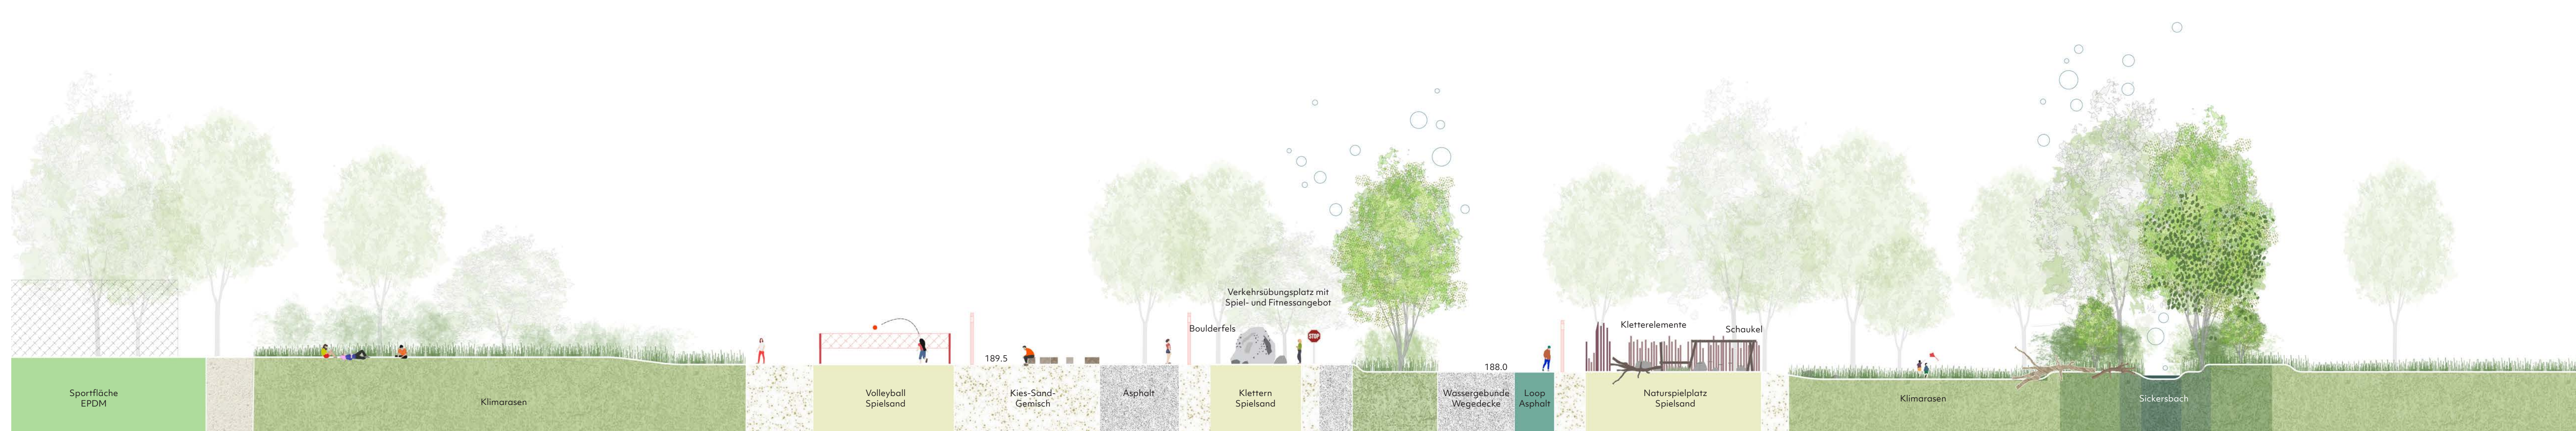


Detail 1  
M 1:200

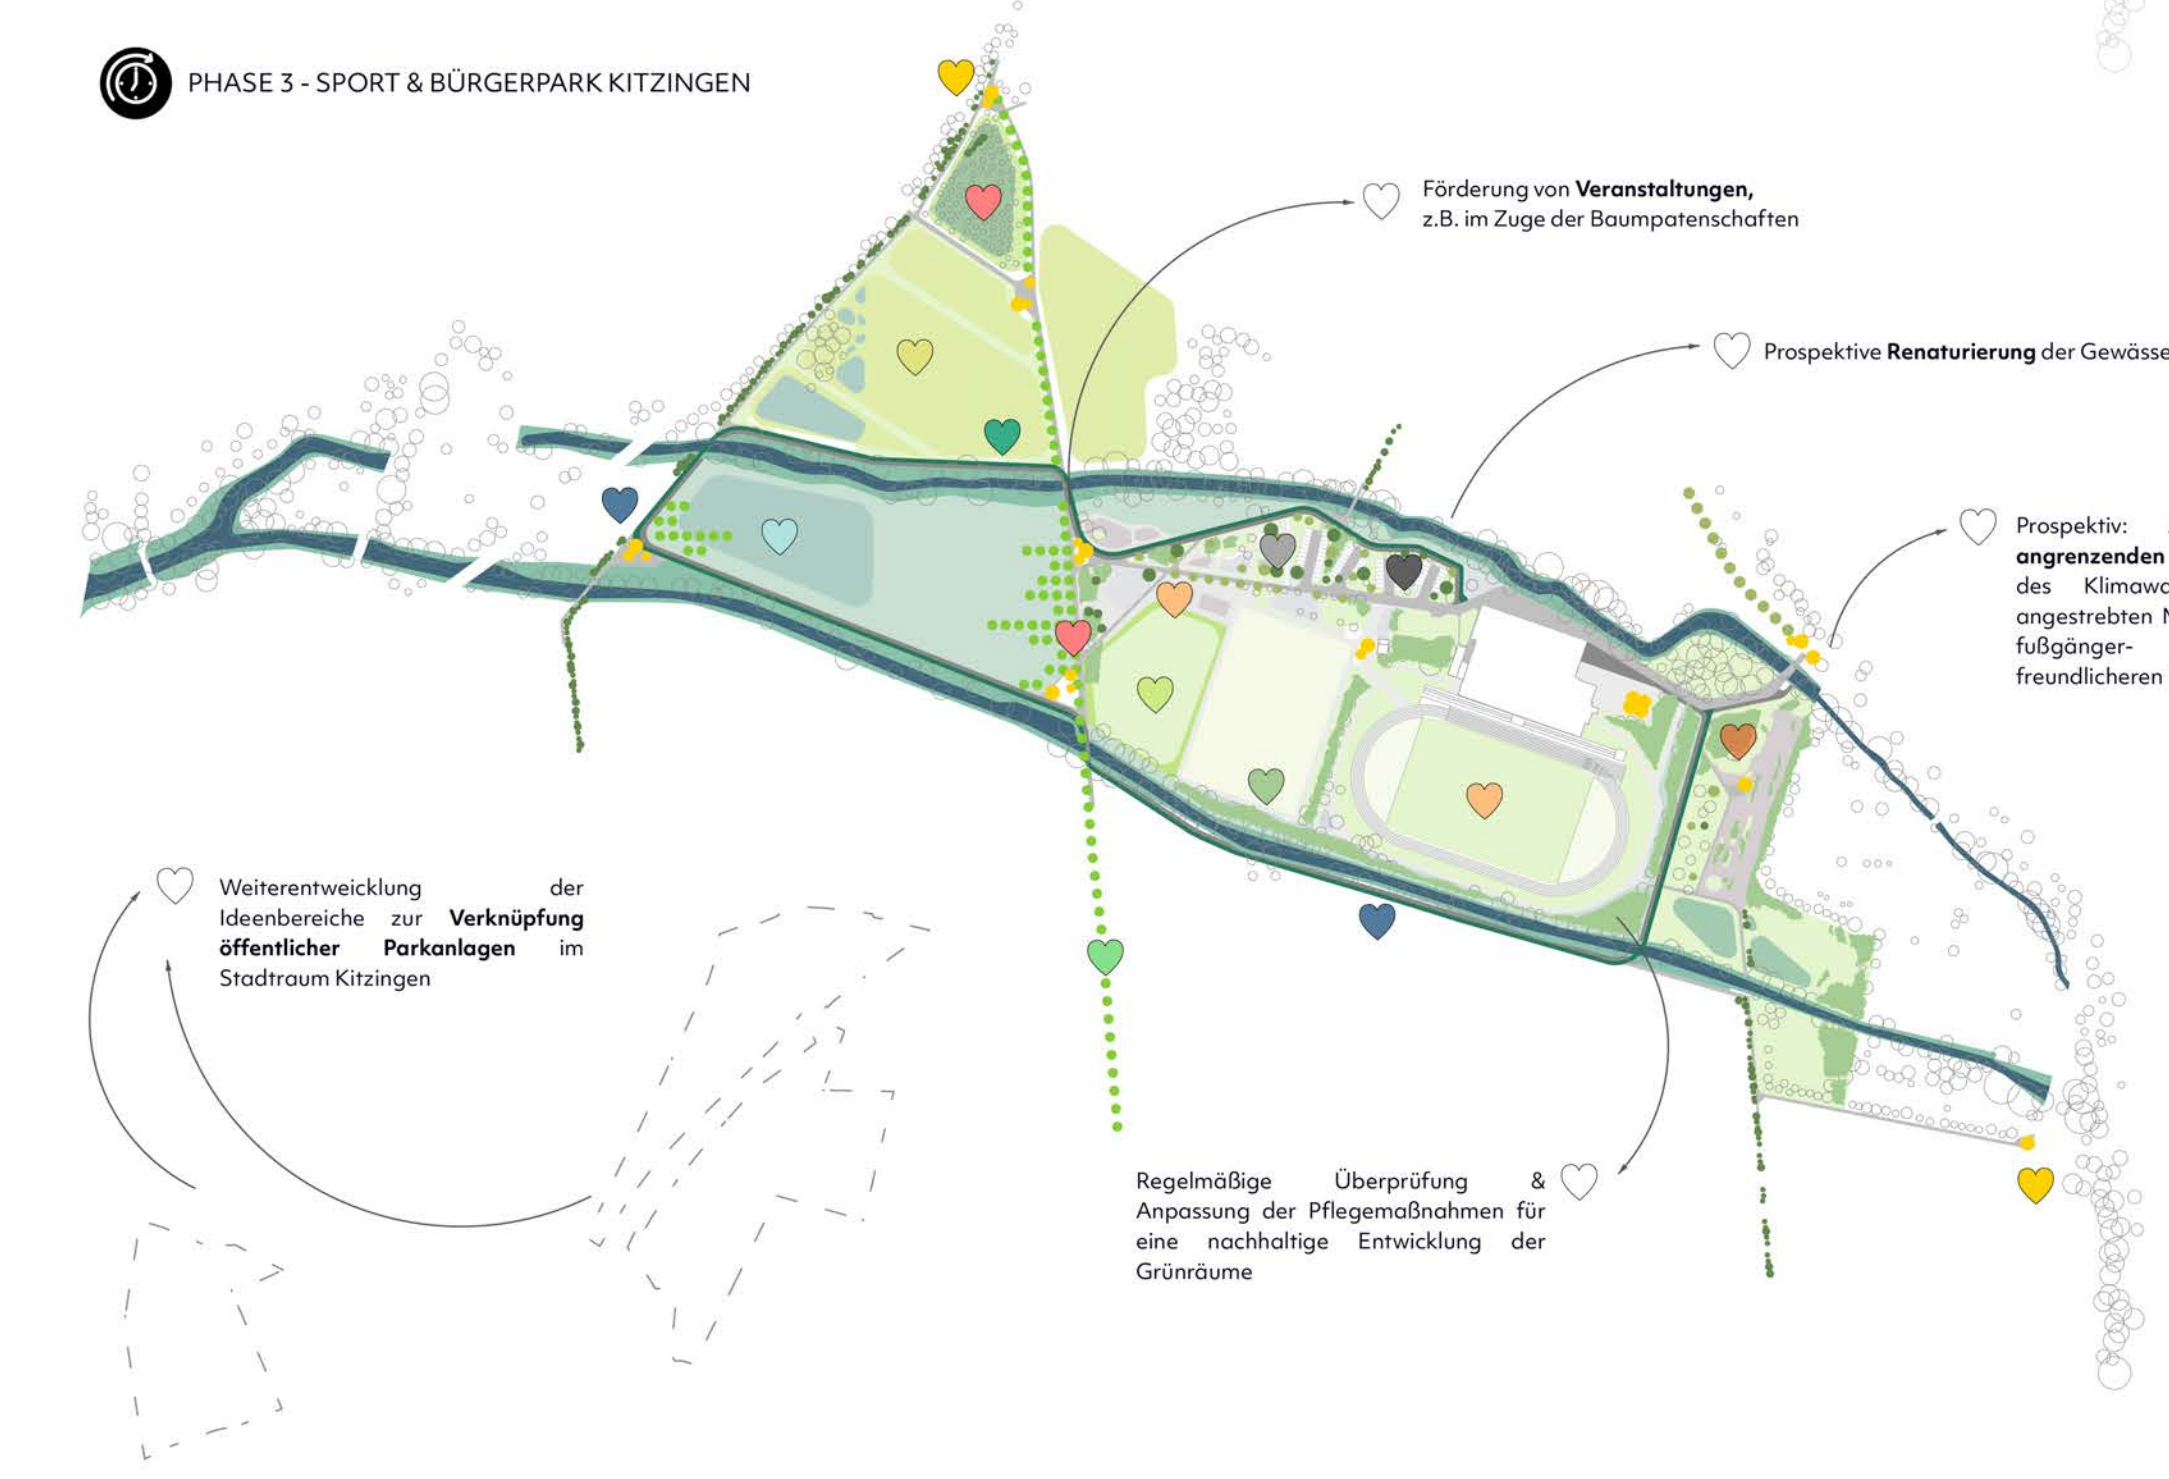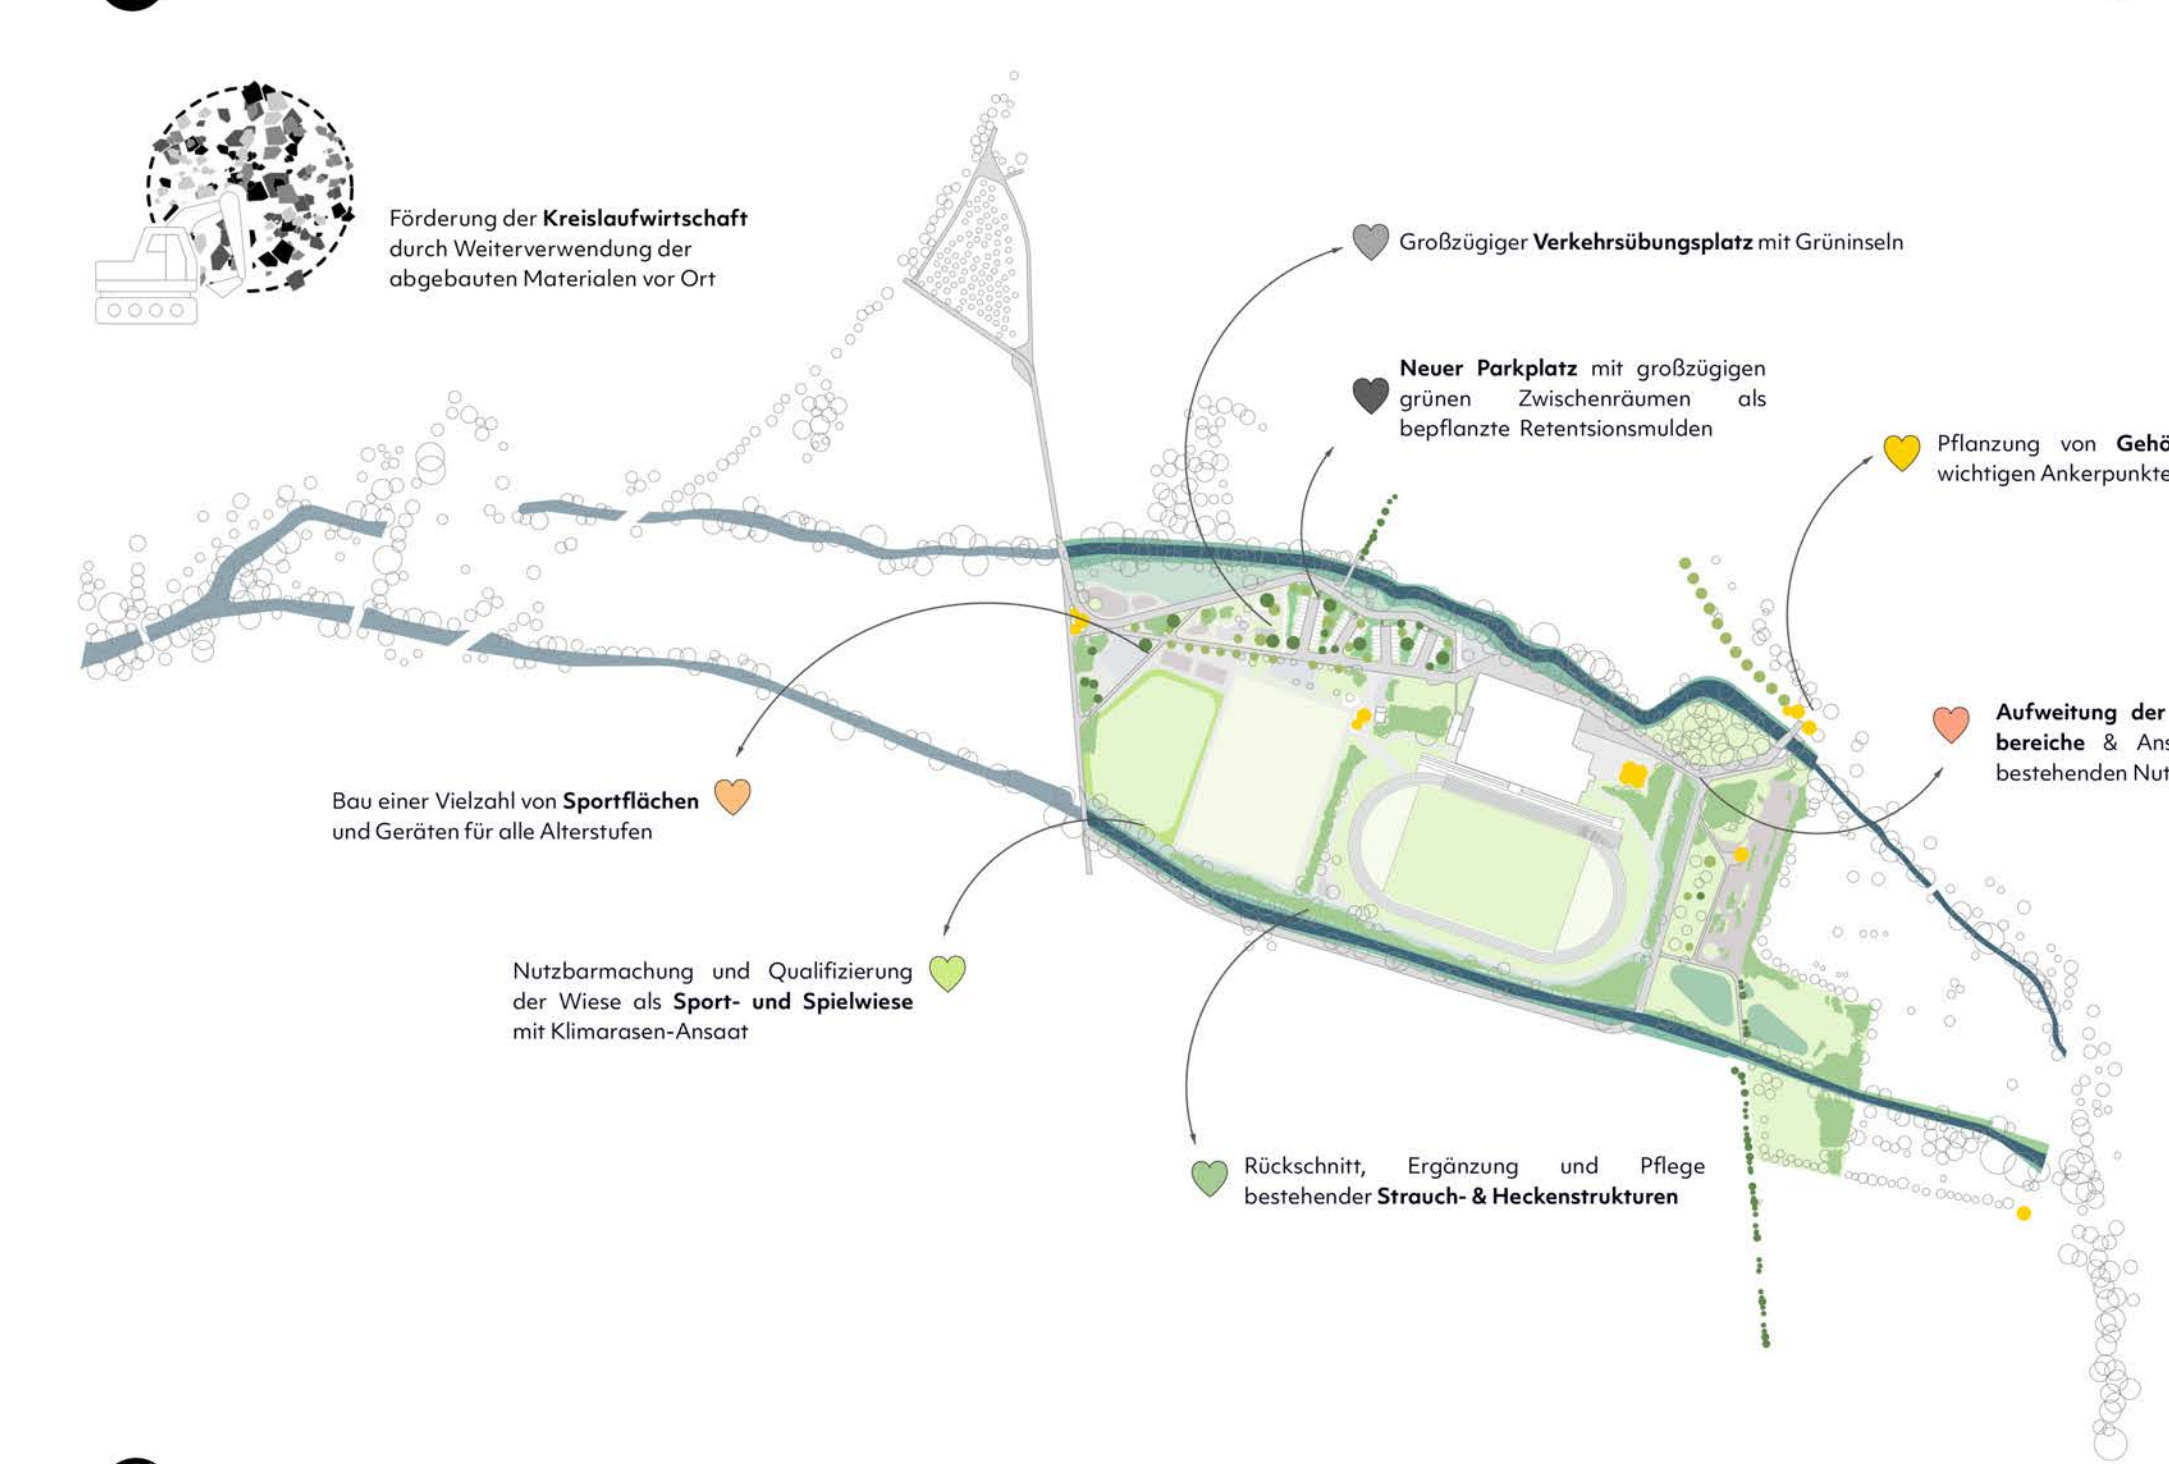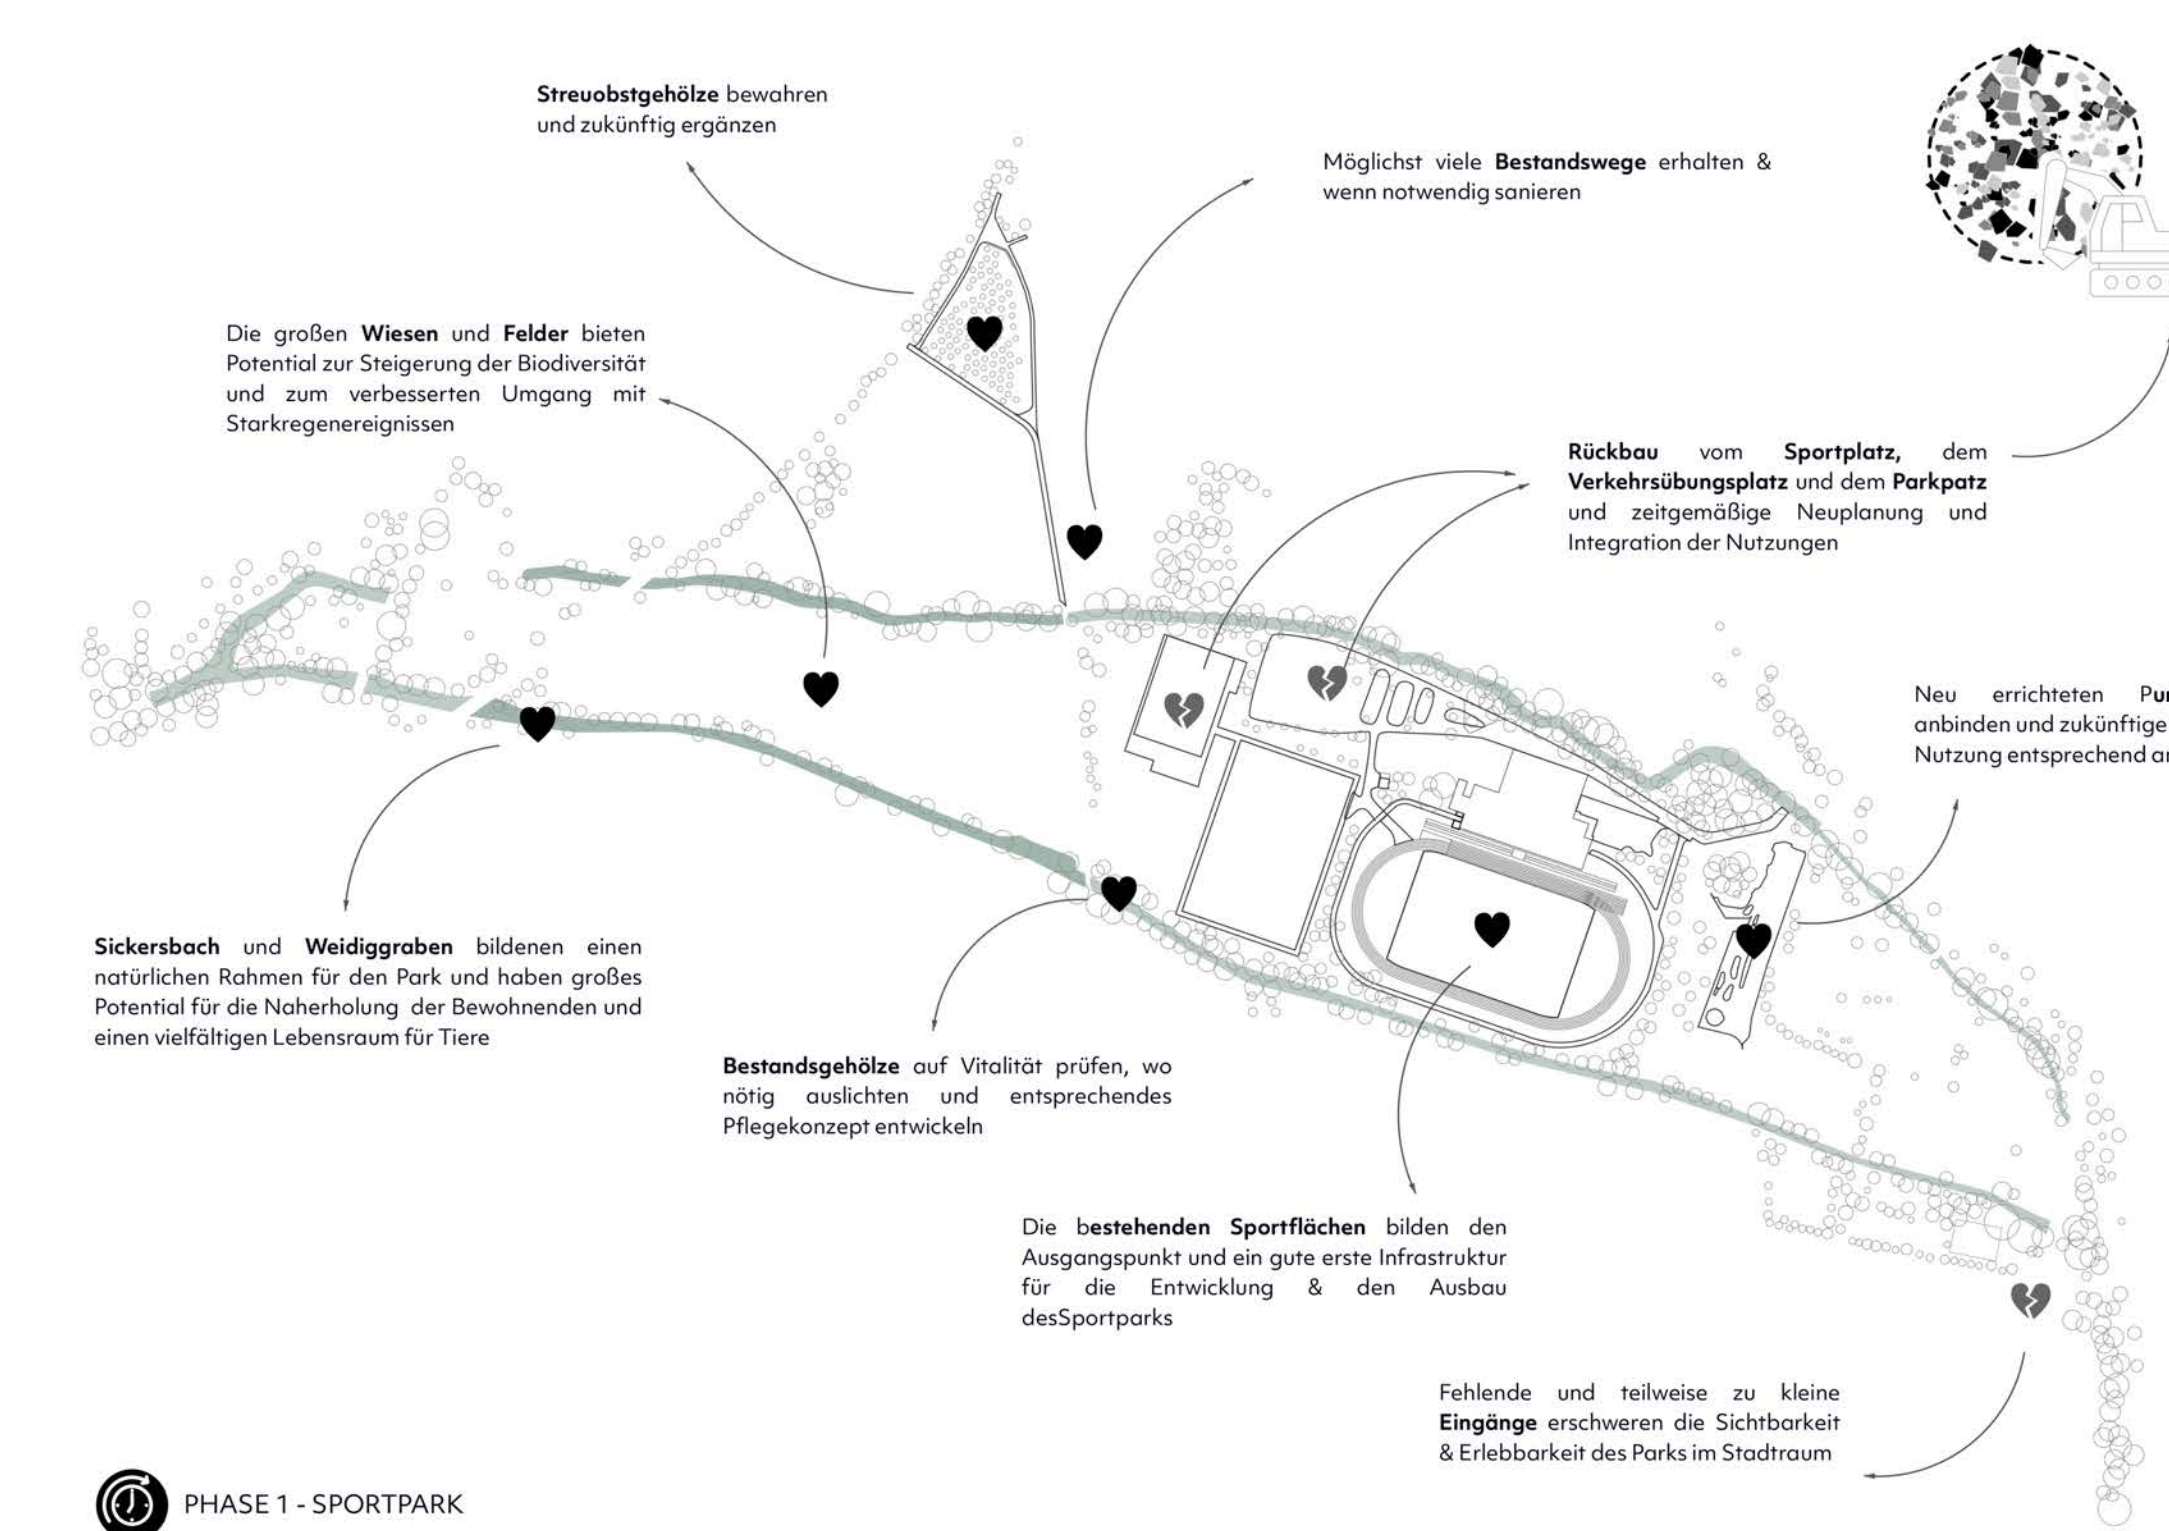


Umsetzungsschema Bauabschnitte

Piktogramme

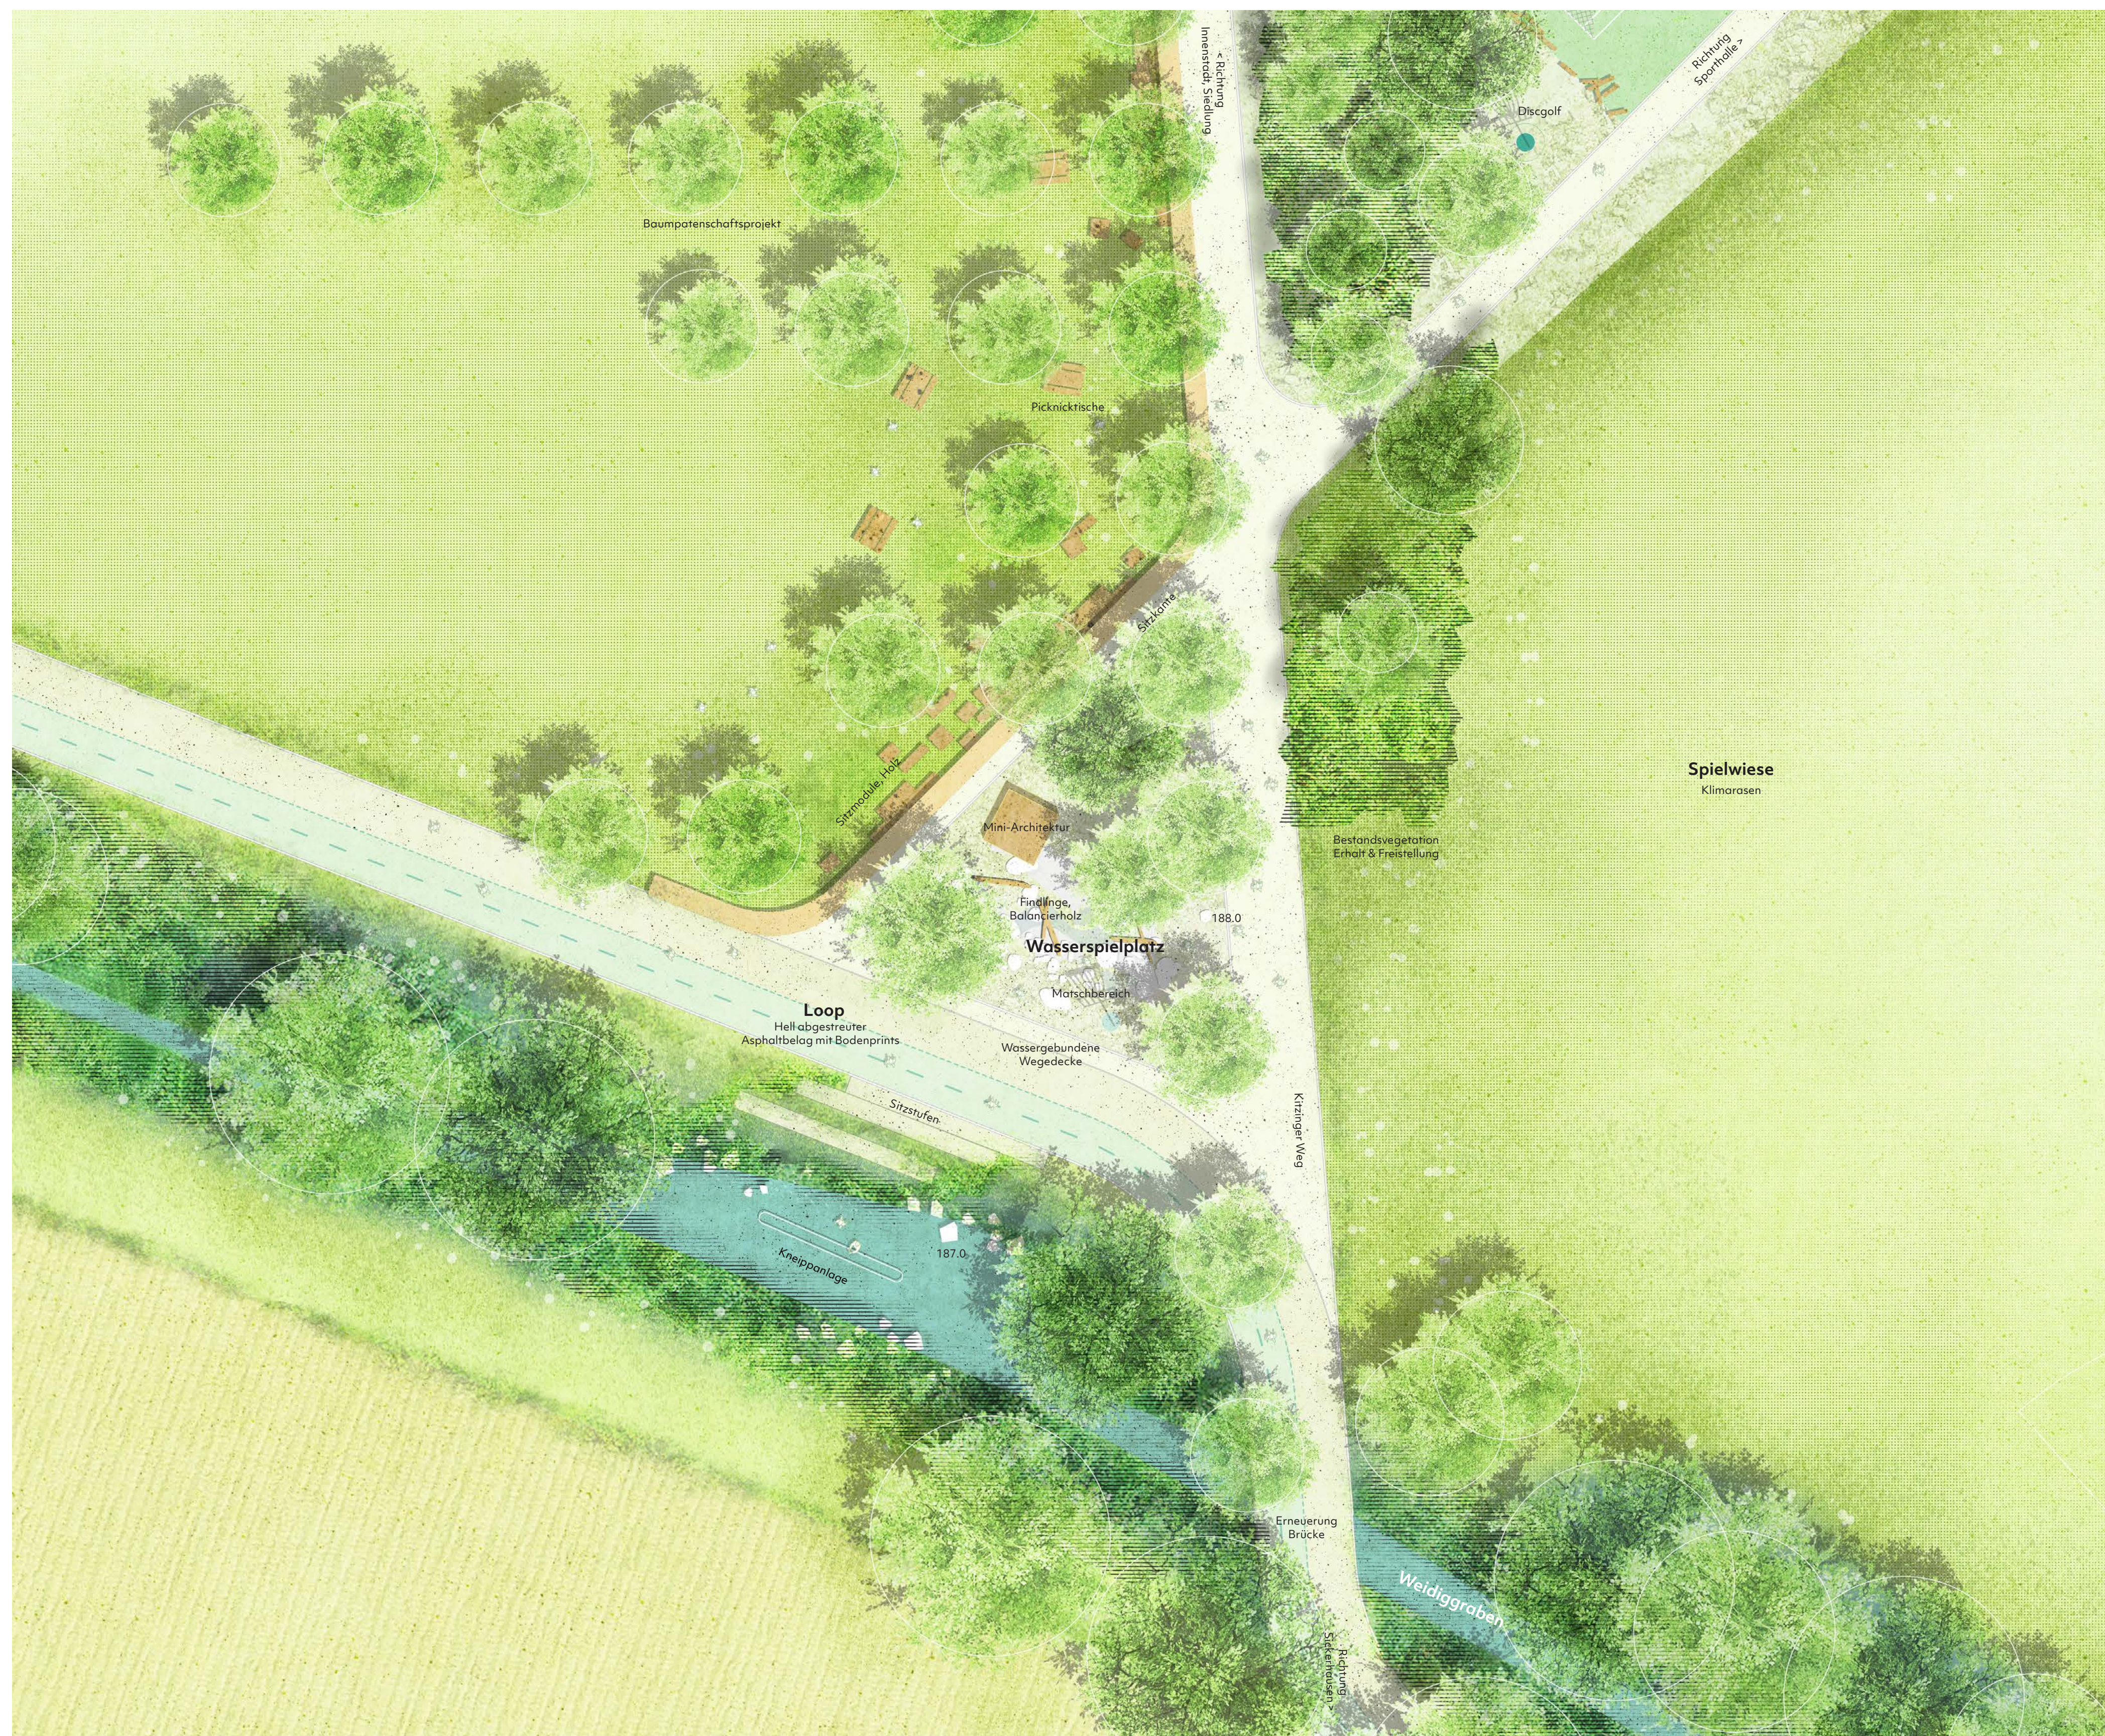

Detail 2  
M 1-200

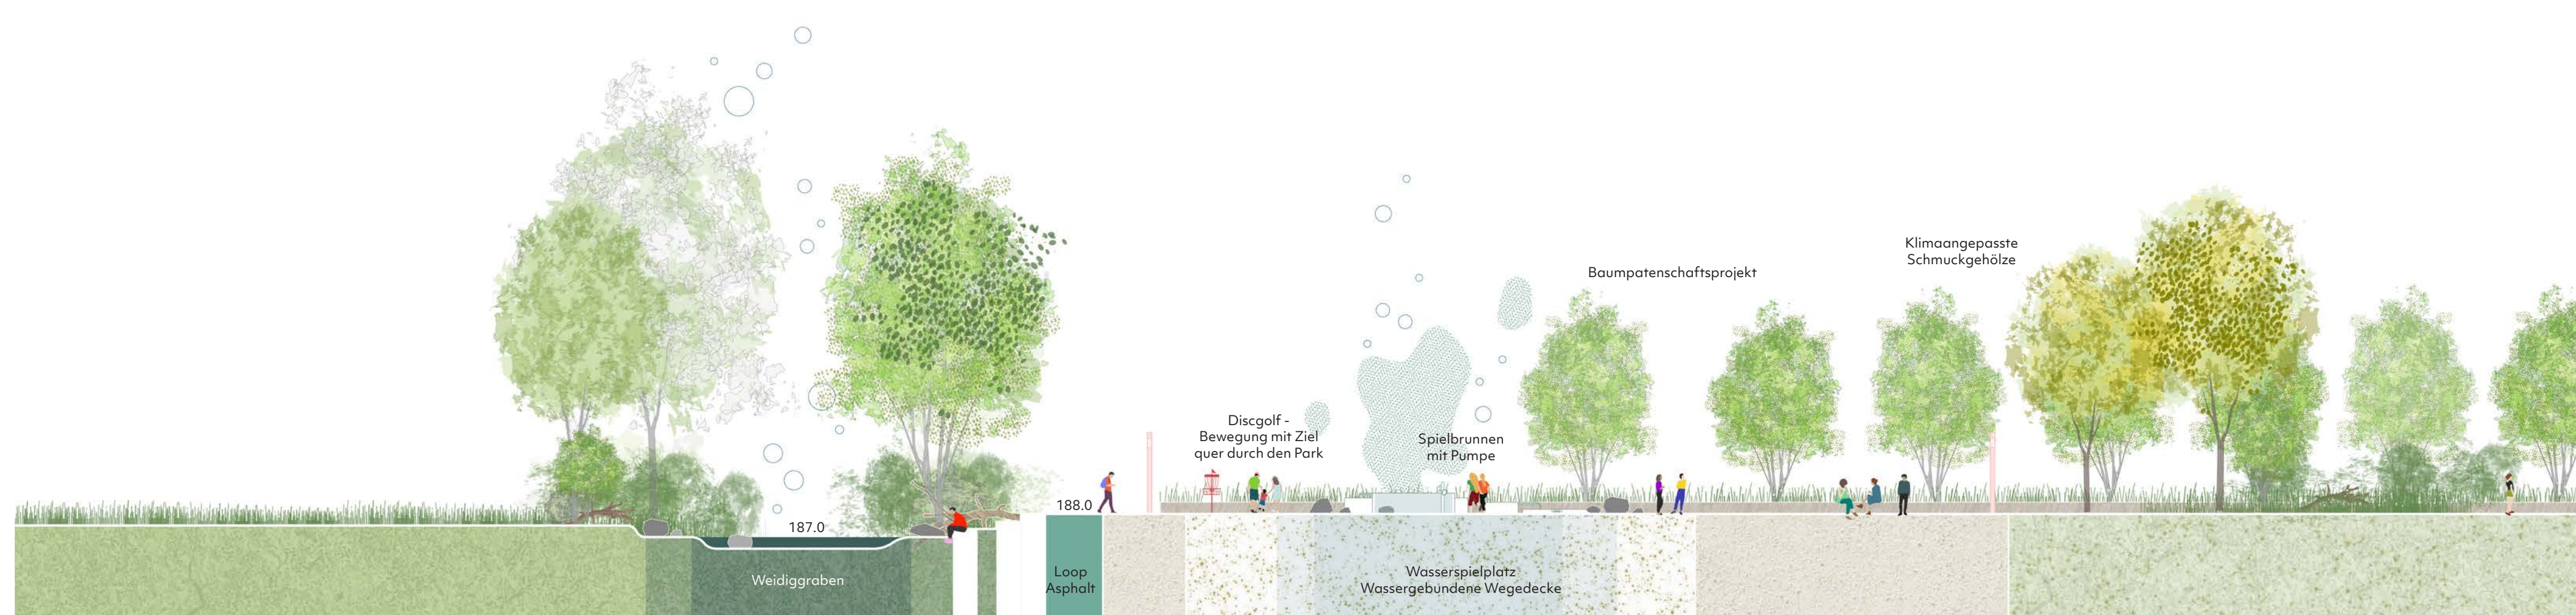

Schnitt CC



Schnitt DD  
M 1:200