




Detail Sportzentrum Bürgerpark M 1:200



Schnitt Sportzentrum Bürgerpark Nord-Süd M 1:200



Schnitt Sportzentrum Bürgerpark West-Ost M 1:200

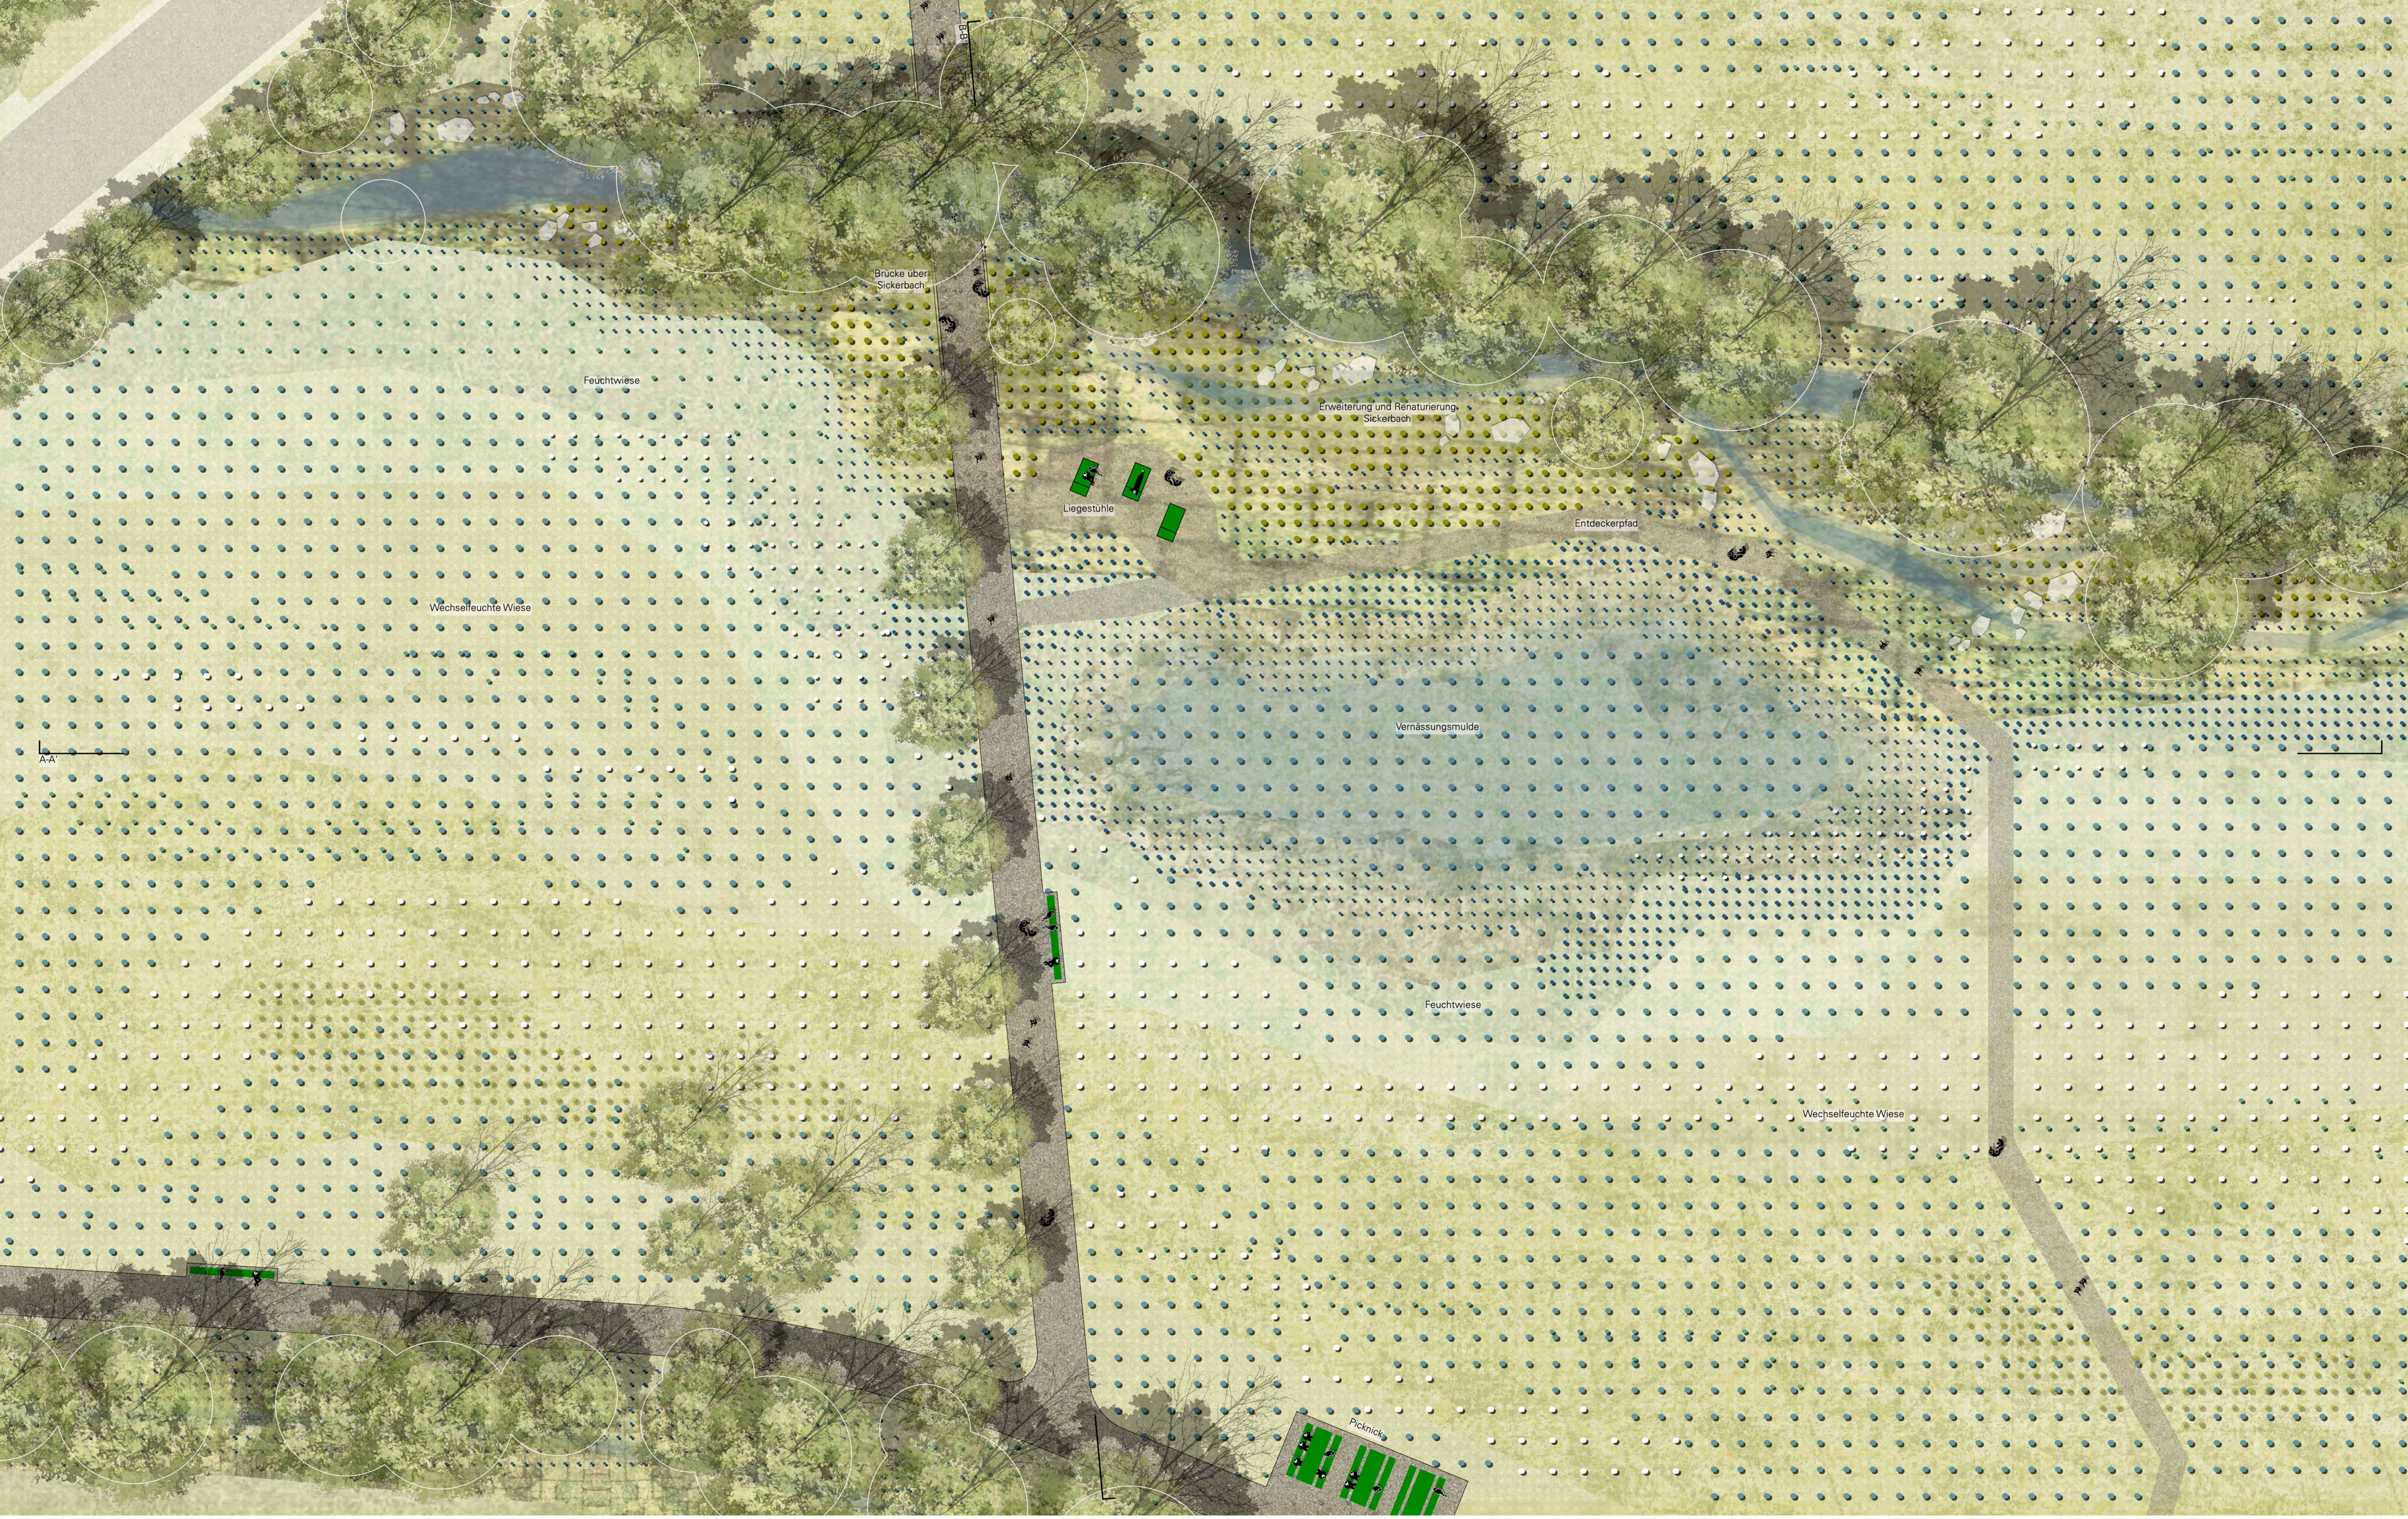

Detail Bürgerpark M 1:200



Schnitt Bürgerpark Nord-Süd M 1:200



Schnitt Bürgerpark West-Ost M 1:200